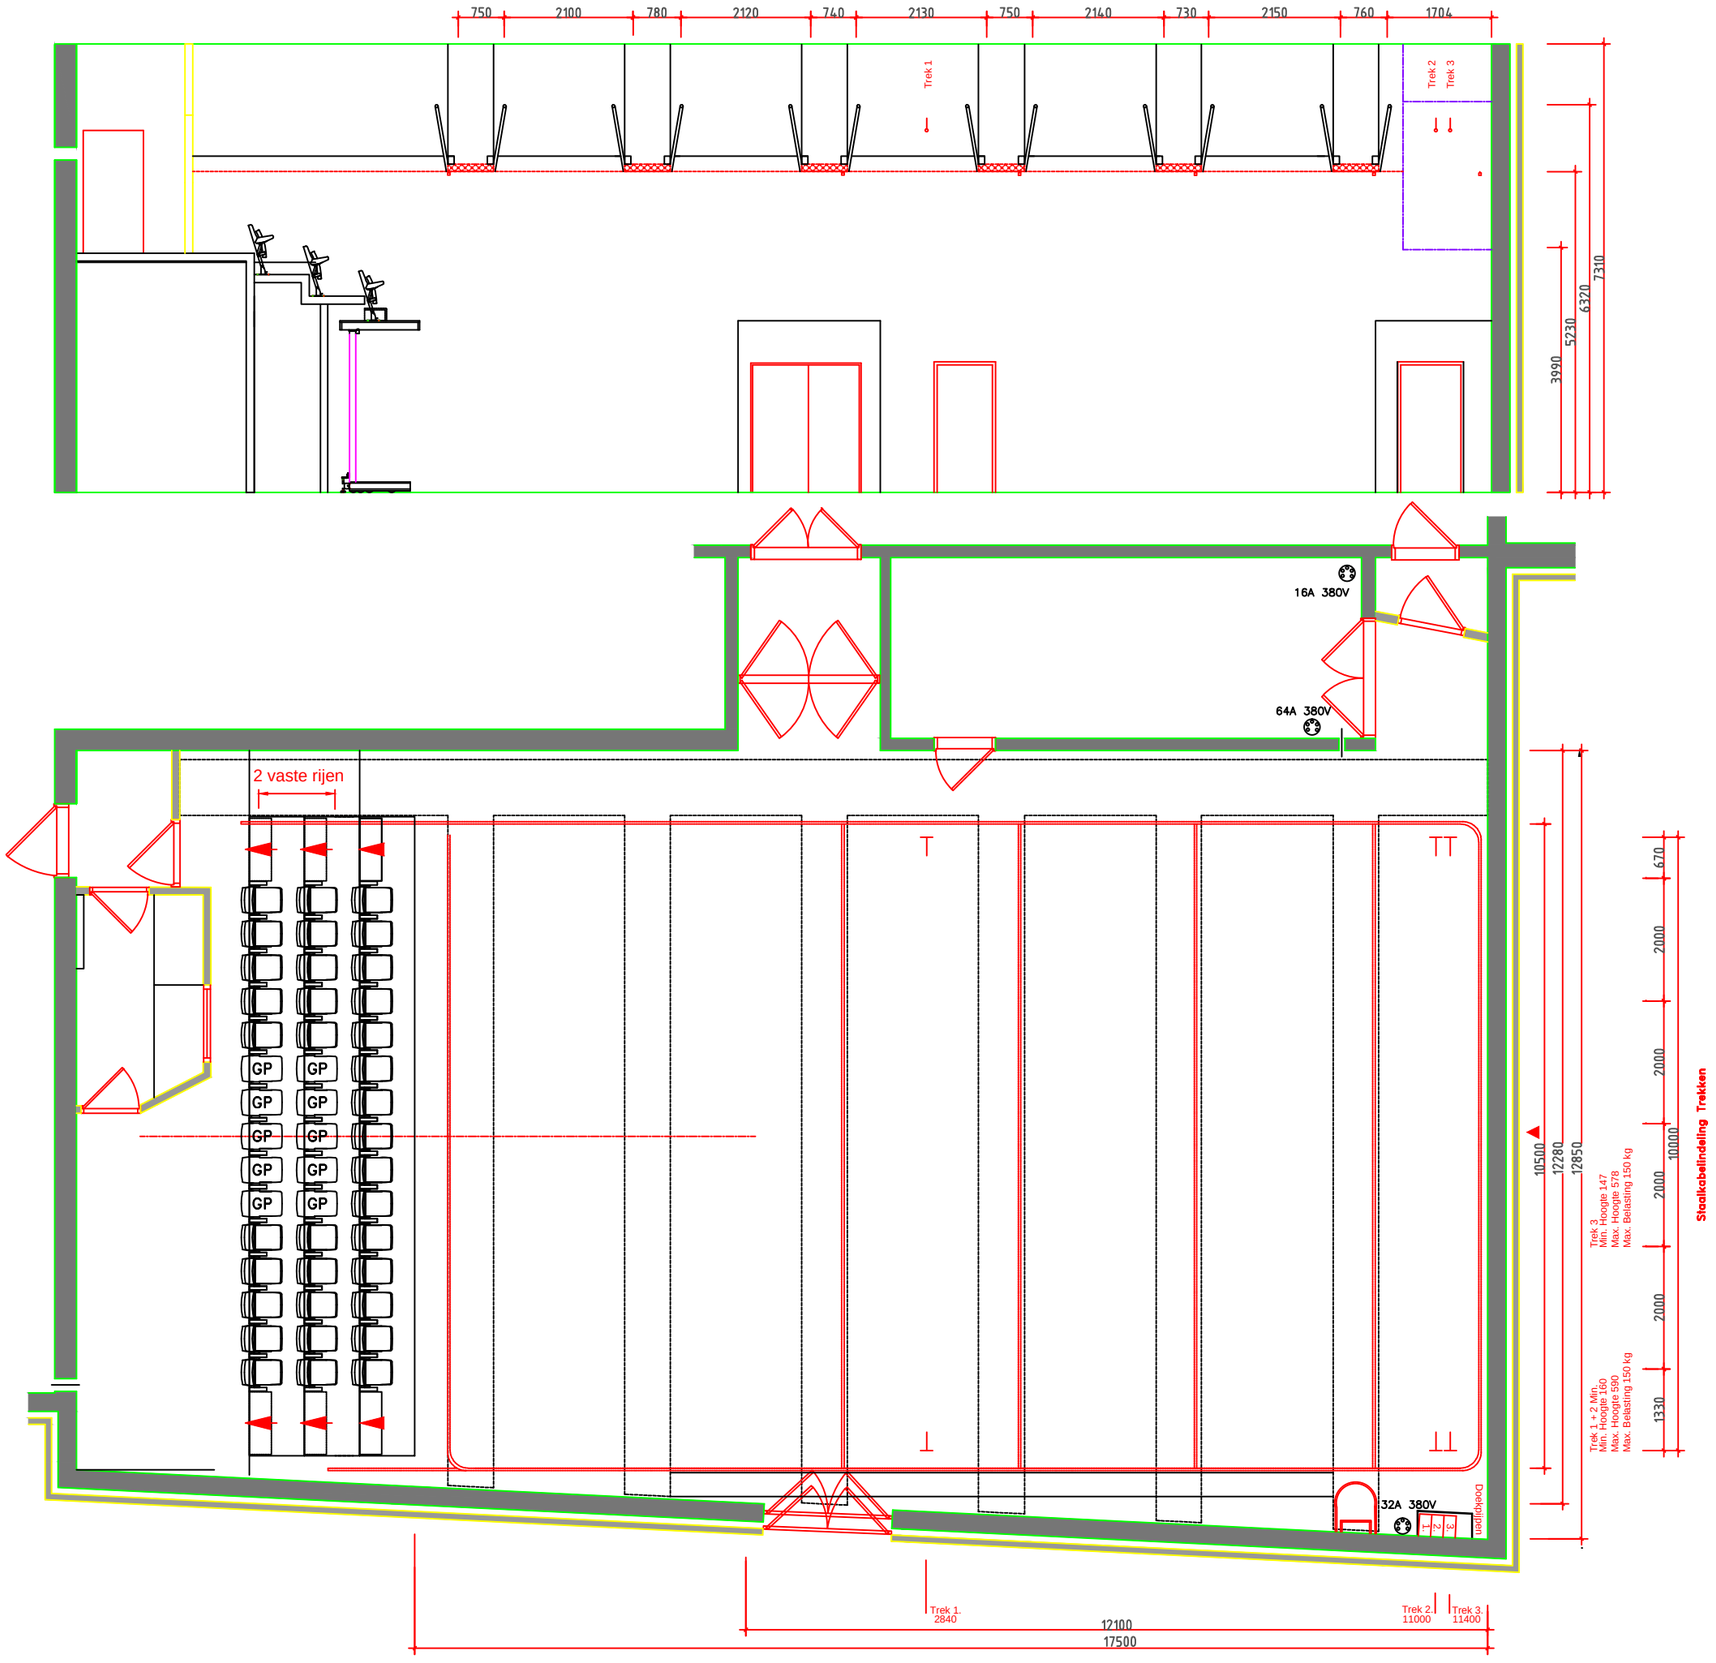

Adres : Schouwburgplein 25

Postcode : 3012 CL

Plaats : Rotterdam

Telefoon : 010-4044111 Fax : 010-4132404

Onderwerp : Kleine Zaal zonder tribune

Werknummer : L0.23-PG-02

Bladnummer : Categorie:

Opmerkingen : Plattegrond en Doorsnede

Schaal : 1:100 Maateenheid : mm

Datum : 28-02-2008

Gewijzigd:

A	
B	
C	
D	
E	
F	
G	
H	

ROTTERDAMSE SCHOUWBURG

Formaat : A3