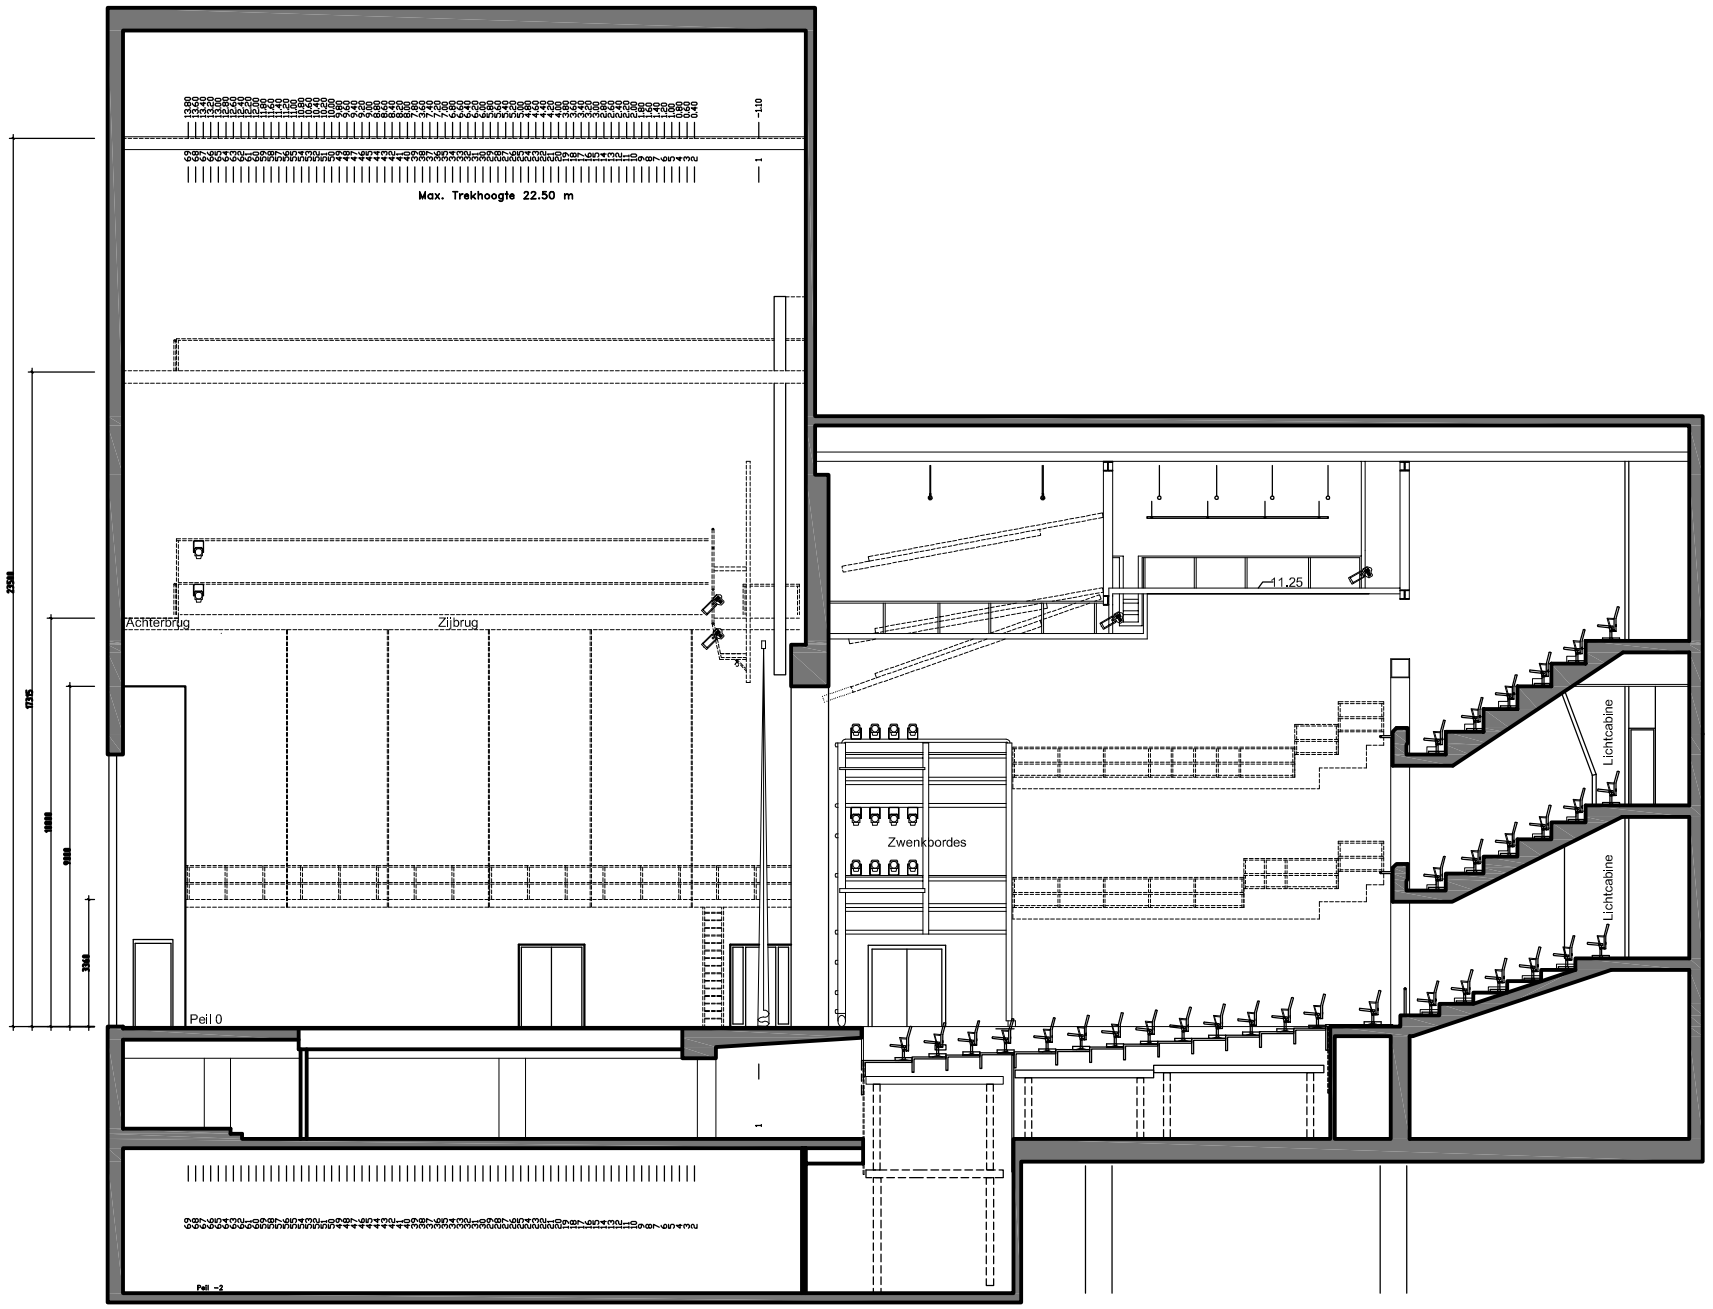

Adres	: Schouwburgplein 25		
Postcode	: 3012 CL		
Plaats	: Rotterdam		
Telefoon	: 010-4044111	Fax	: 010-4132404
Onderwerp	: Grote Zaal		
Werknummer	: RS007-00		
Bladnummer	: 017	Categorie:	PG
Opmerkingen	: Doorsnede Opstelling Grijs		
Schaal	: 1:200	Maateenheid	: mm
Datum	: 28-02-2008		

Gewijzigd:

A	
B	
C	
D	
E	
F	
G	
H	

ROTTERDAMSE SCHOUWBURG

Formaat : A3