

VOORLOPIGE TECHNISCHE BRIEF

I'd Rather Die

Voorstelling: I'd Rather Die
 Gezelschap: Productiehuis Theater Rotterdam
 Regisseur: Zarah Bracht
 Lichtontwerper: Hendrik Walter
 Decorontwerper: Jette Vogel
 Geluidontwerp: Sonya Vos, Shishani Vranckx
 Kostuumontwerper: Rebekka Wörmann
 Aantal acteurs: 3

Adres Theater Rotterdam: William Boothlaan 8; 3012VJ Rotterdam 0031104046888
 1e Inspiciënt: Marvin van den Berg 0031611929926
 E-mail: marvin.vandenberg@theaterrotterdam.nl

Algemeen

Duur voorstelling: 1:20 uur zonder pauze
 opbouwtijd : 4:00 uur
 Afbreektijd : 1:00 uur
 Aankomsttijd techniek: 13:00 uur

Zaal

De geluids/licht-technicus zit in de zaal ongeveer in het midden en niet onder een balkon.
 Hiervoor zijn 2*3 stoelen nodig.

Personeel Theater Rotterdam

2 technici.
 1 vrachtwagenchauffeur.

Transport

Deze voorstelling wordt vervoerd in een bakwagen.

Personeel theater

Tijdens opbouwen en afbreken: 2 technici.
 Tijdens de voorstelling: 1 technicus (voor calamiteiten)

Decor

Decor bestaat uit een wit doek 6m breed 5m hoog aan laddertruss. Waarop geprojecteerd wordt.

Daarvoor ligt een eigen witte vloer van 6 bij 6m aangevuld met **zwarte** zij banen en een voorbaan van het huis. **(deze kunnen voor t bouwen neergelegd worden, graag niet plakken)**

7 verrijdbare 'rots' decor stukken. Waarvan er een 1 kan 'splejten' dit werkt met draadloos DMX deze moet tijdens de bouw worden opgeladen.




Licht

Rond de vloer staan 4 Lustr profiles, Lustr cyclo, een Robe 300+ , Cumulus (low fogger), hazer en een 500w spotje. Hiervoor hebben we een **32 of 63 A ceeform** aansluiting en 2 dimmer kringen nodig op toneel.

In het grid hangen 3x Lustr en een Robe 300+ plus wat conventioneel licht van het huis, zie lichtplan.

Licht wordt bediend met een Grand MA command wing.

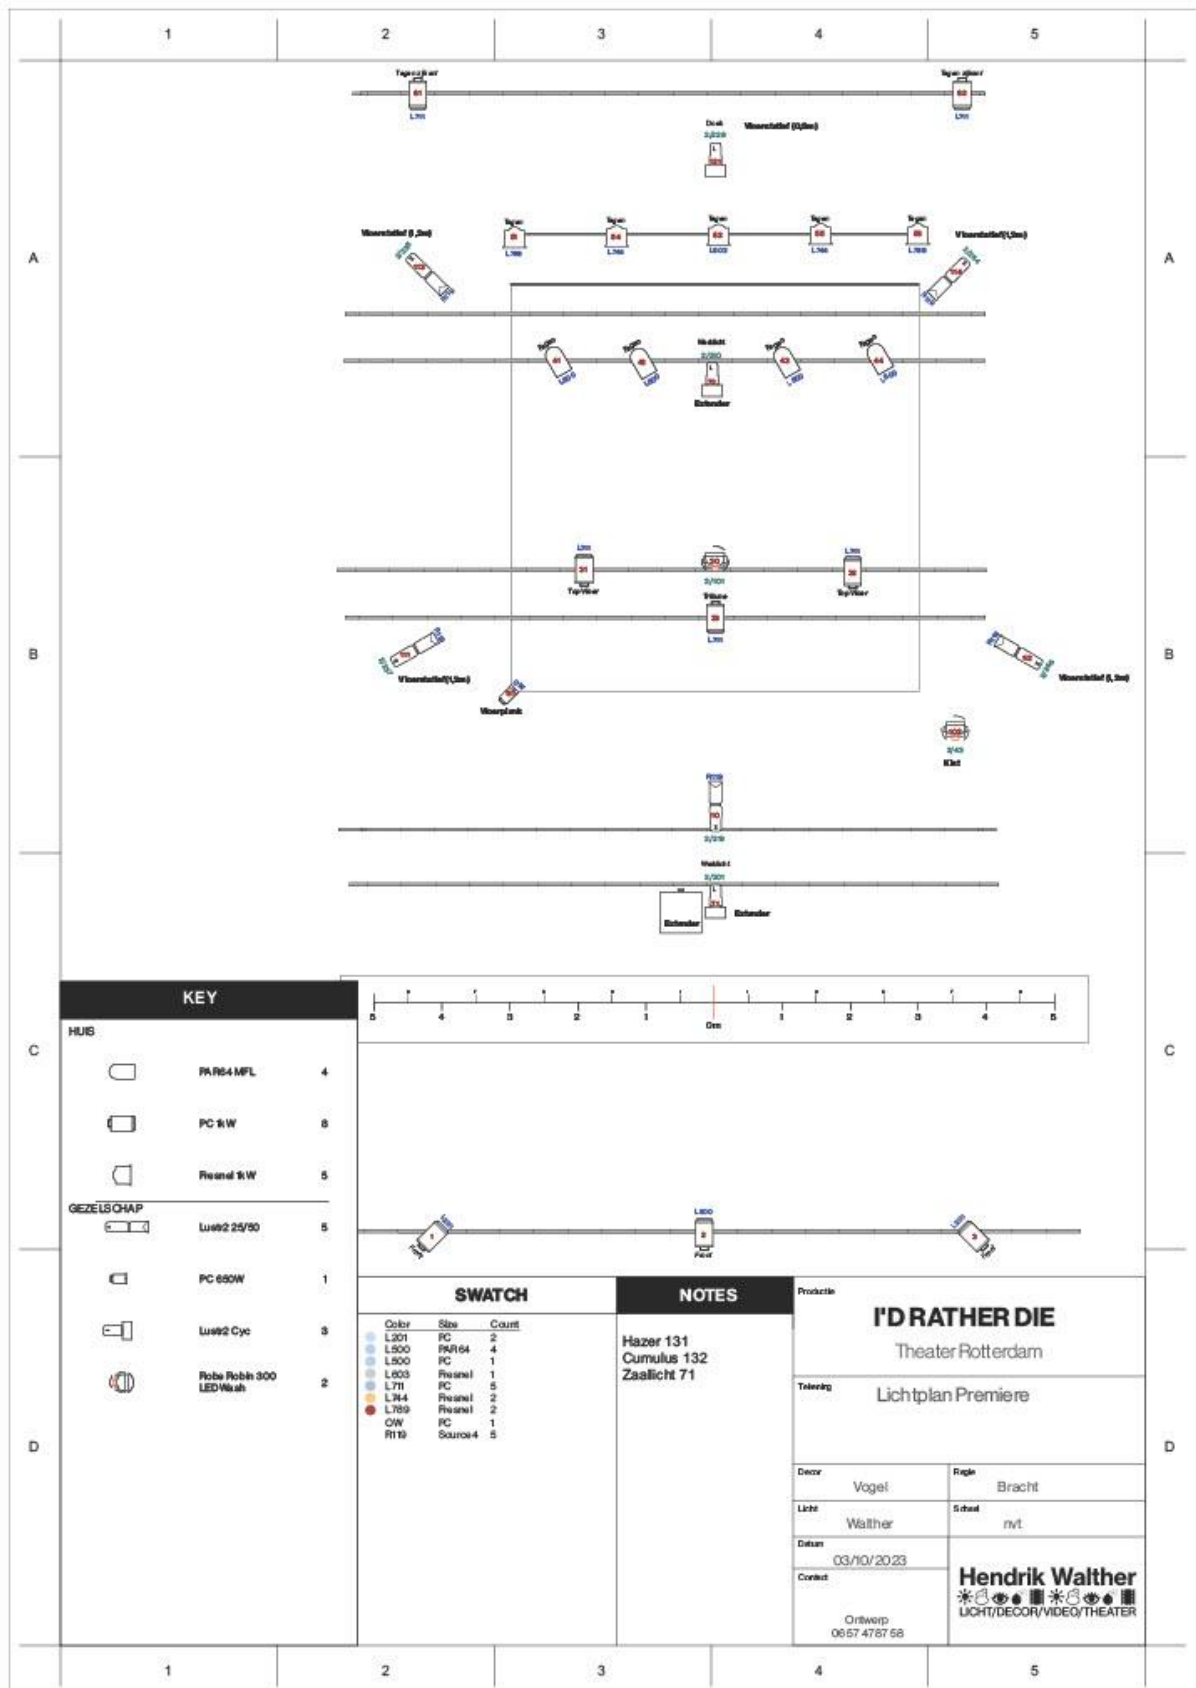

Geluid

We gebruiken een eigen Yamaha QL1 mengtafel en een macbook met Qlab voor de content.
Graag maken wij gebruik van het zaalsysteem van het theater.
Links & rechts top bij voorkeur vliegend.
Sub achter op de vloer of onder tribune.

Wij nemen 6x zender en 2x monitor mee.

Video

Projecor hangt circa 9 meter van het doek.
Aan de laddetrus met doek hangt een Kinect camera + NUC
Hiernaar toe gaan beide een netwerk kabel + **shuko** bijvoorkeur graag op een geluidsgroep.

Kleedkamers

Wij gebruiken 1 kleedkamer.

